

Akzo Nobel - Restaurant

Akoestisch Schetsplan | 12/05/14 | versie 2

ARPALIGHT
verlichting + akoestiek



innovatie | inspiratie | betrouwbaarheid

Akzo Nobel - Bedrijfsrestaurant

Akoestiek- & Verlichting schetsplan | 12/05/14 | versie 2

Akzo Nobel - Restaurant


Akoestisch Schetsplan | 12/05/14 | versie 2



> foto's van de huidige situatie


Akzo Nobel - Restaurant

Akoestisch Schetsplan | 12/05/14 | versie 2

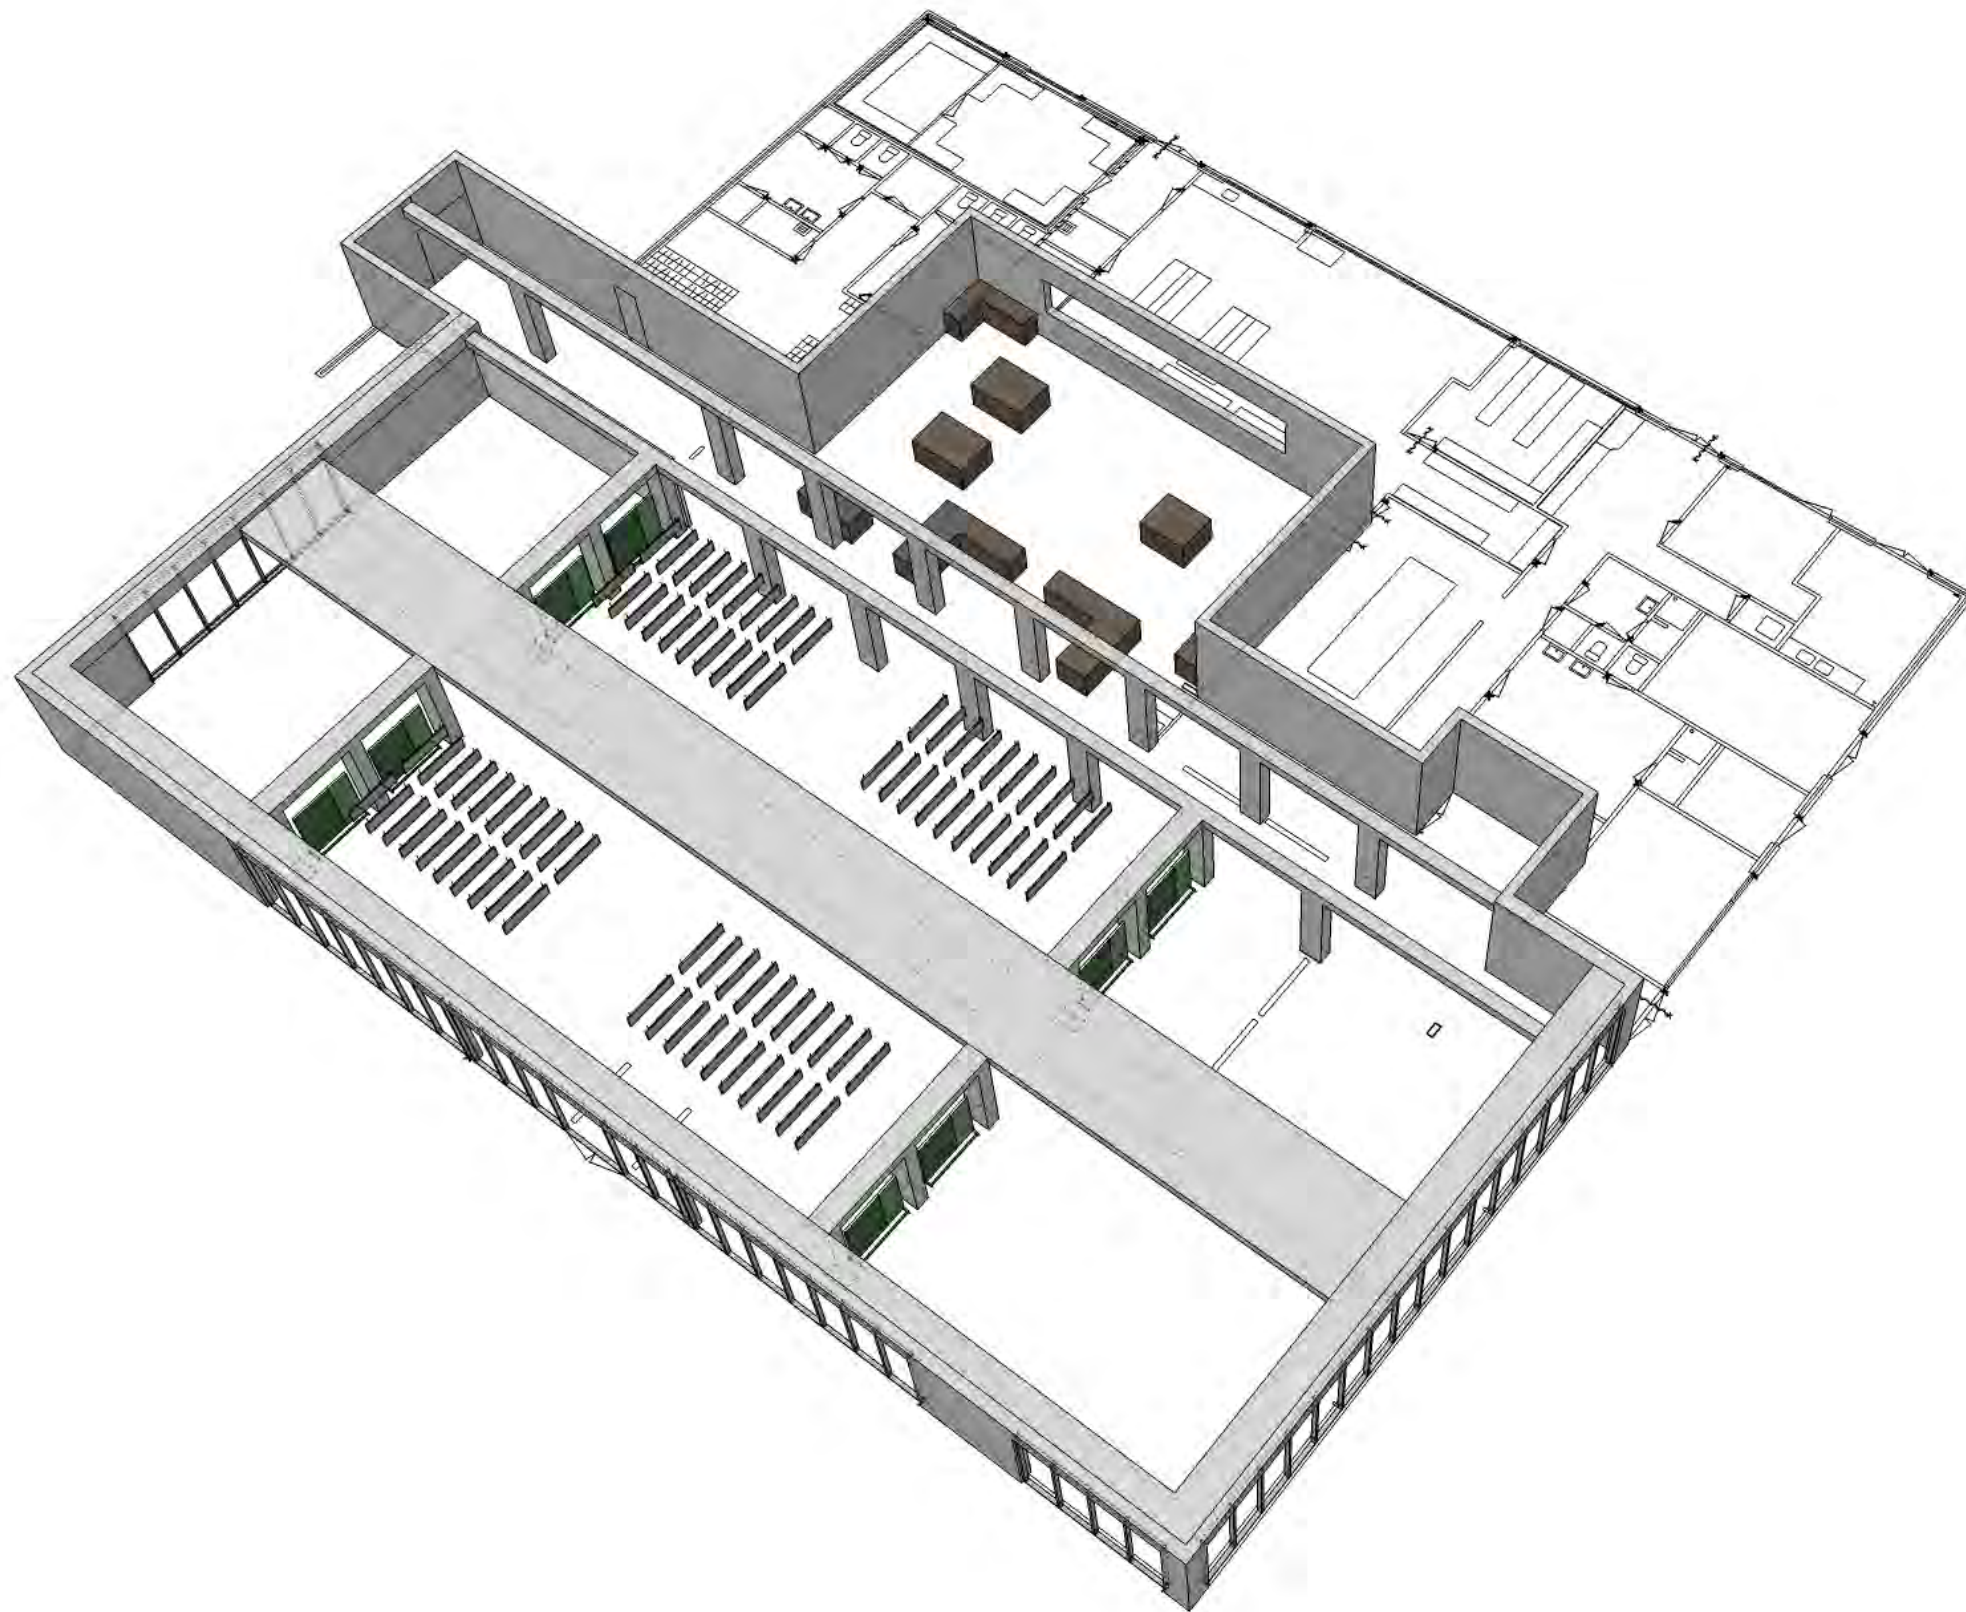

Akzo Nobel - Restaurant


Akoestisch Schetsplan | 12/05/14 | versie 2

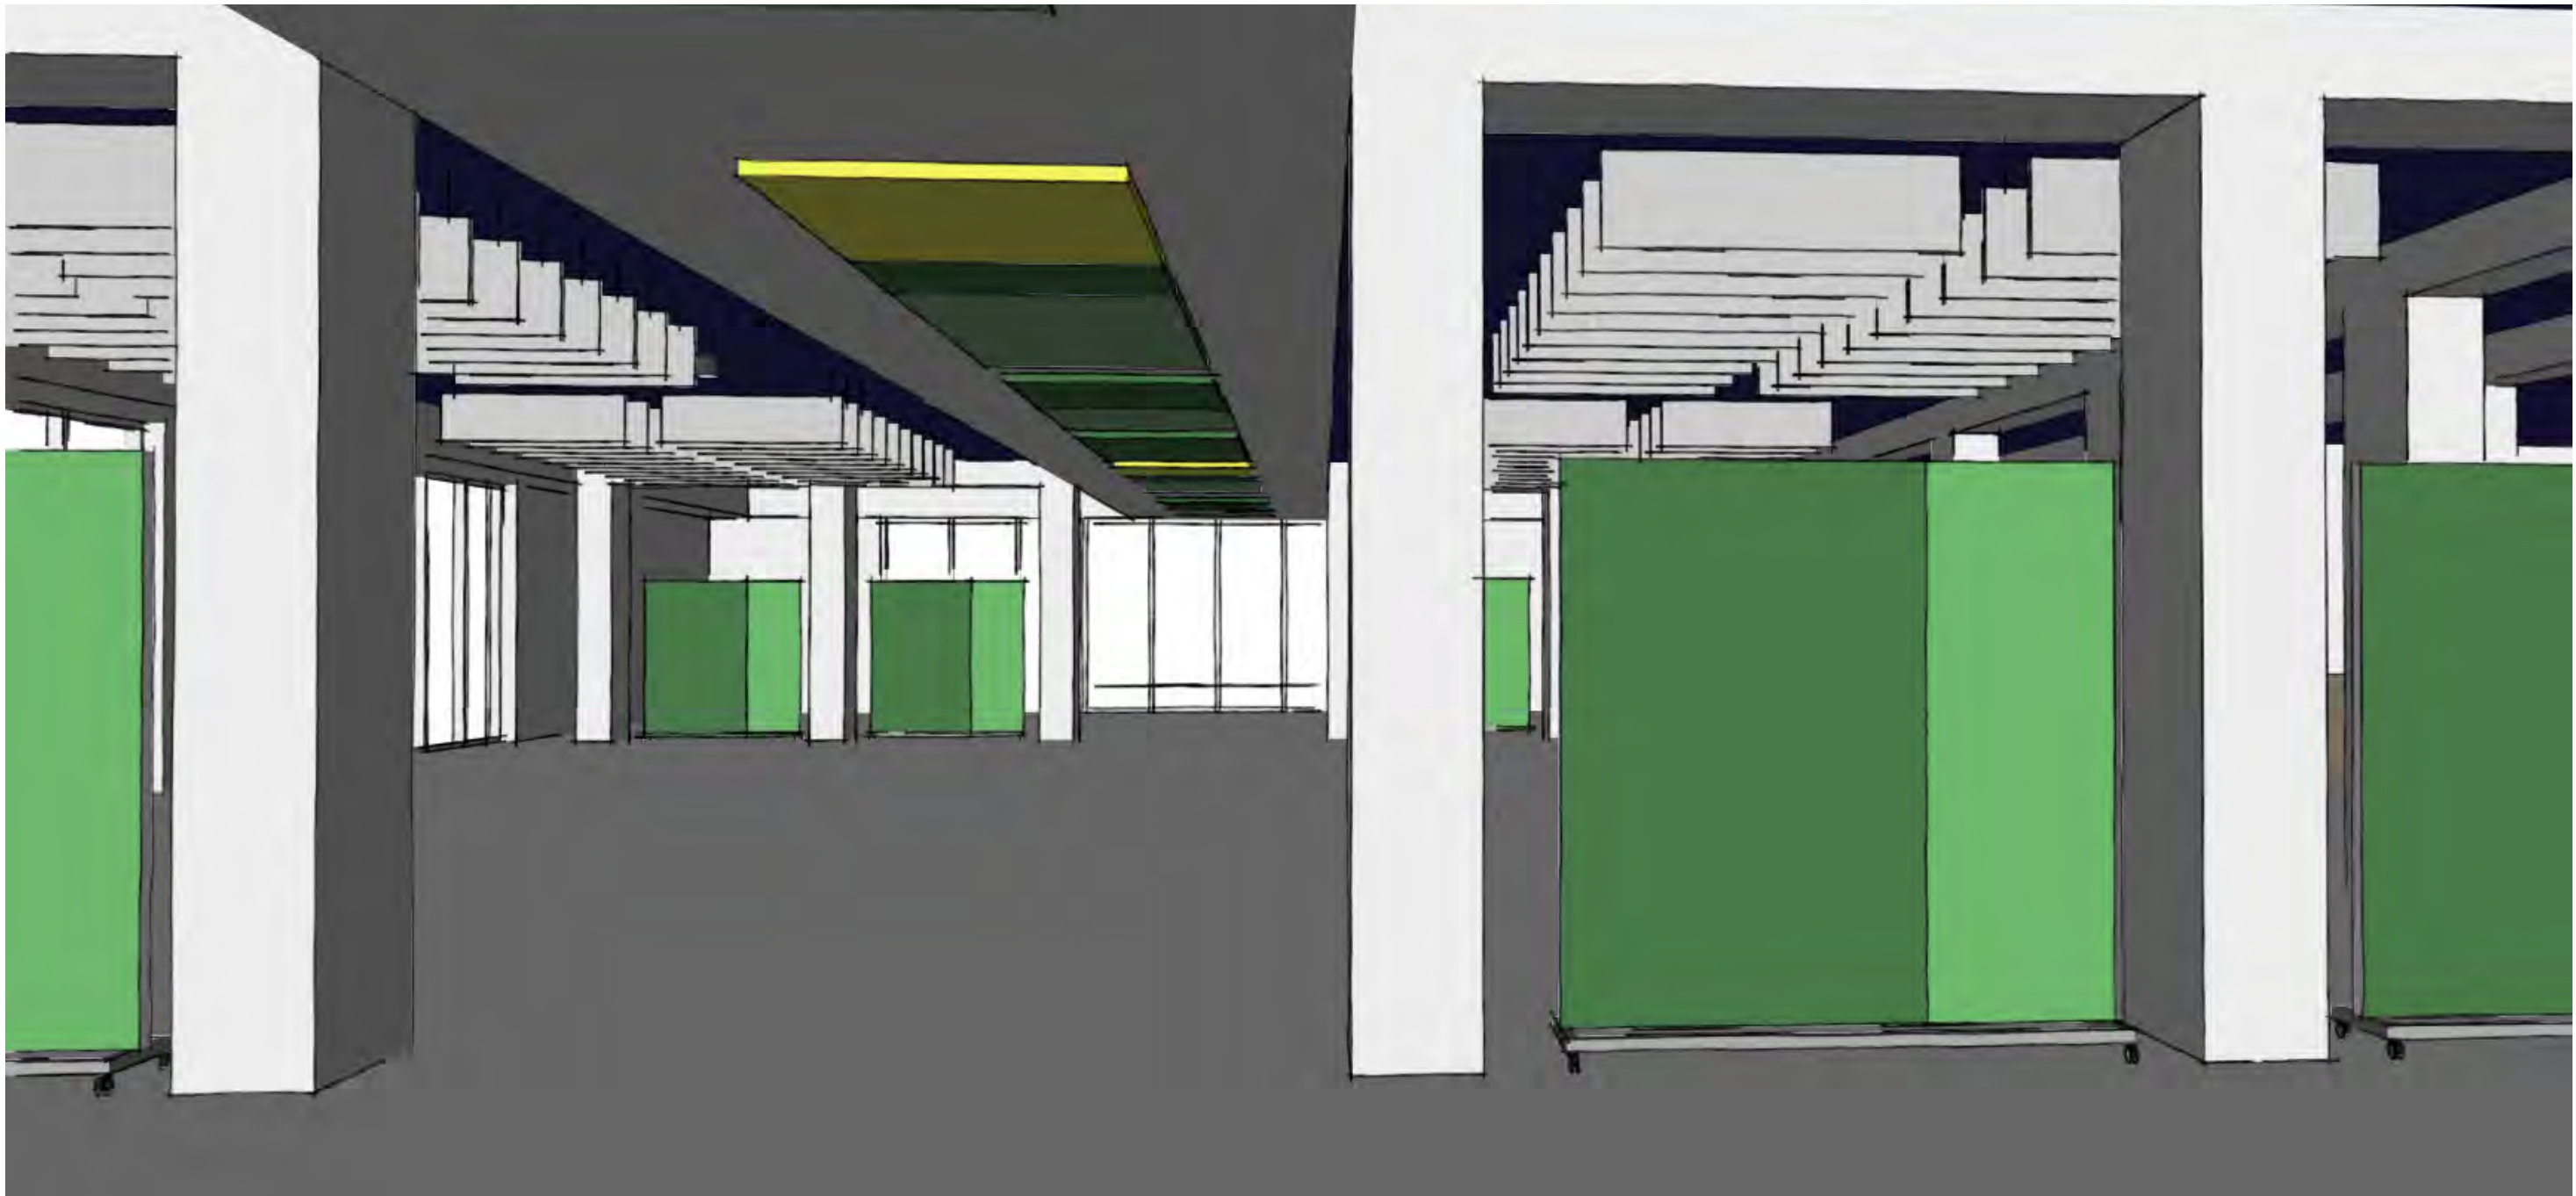

> sfeers van het nieuwe ontwerp

Akzo Nobel - Restaurant

Akoestisch Schetsplan | 12/05/14 | versie 2

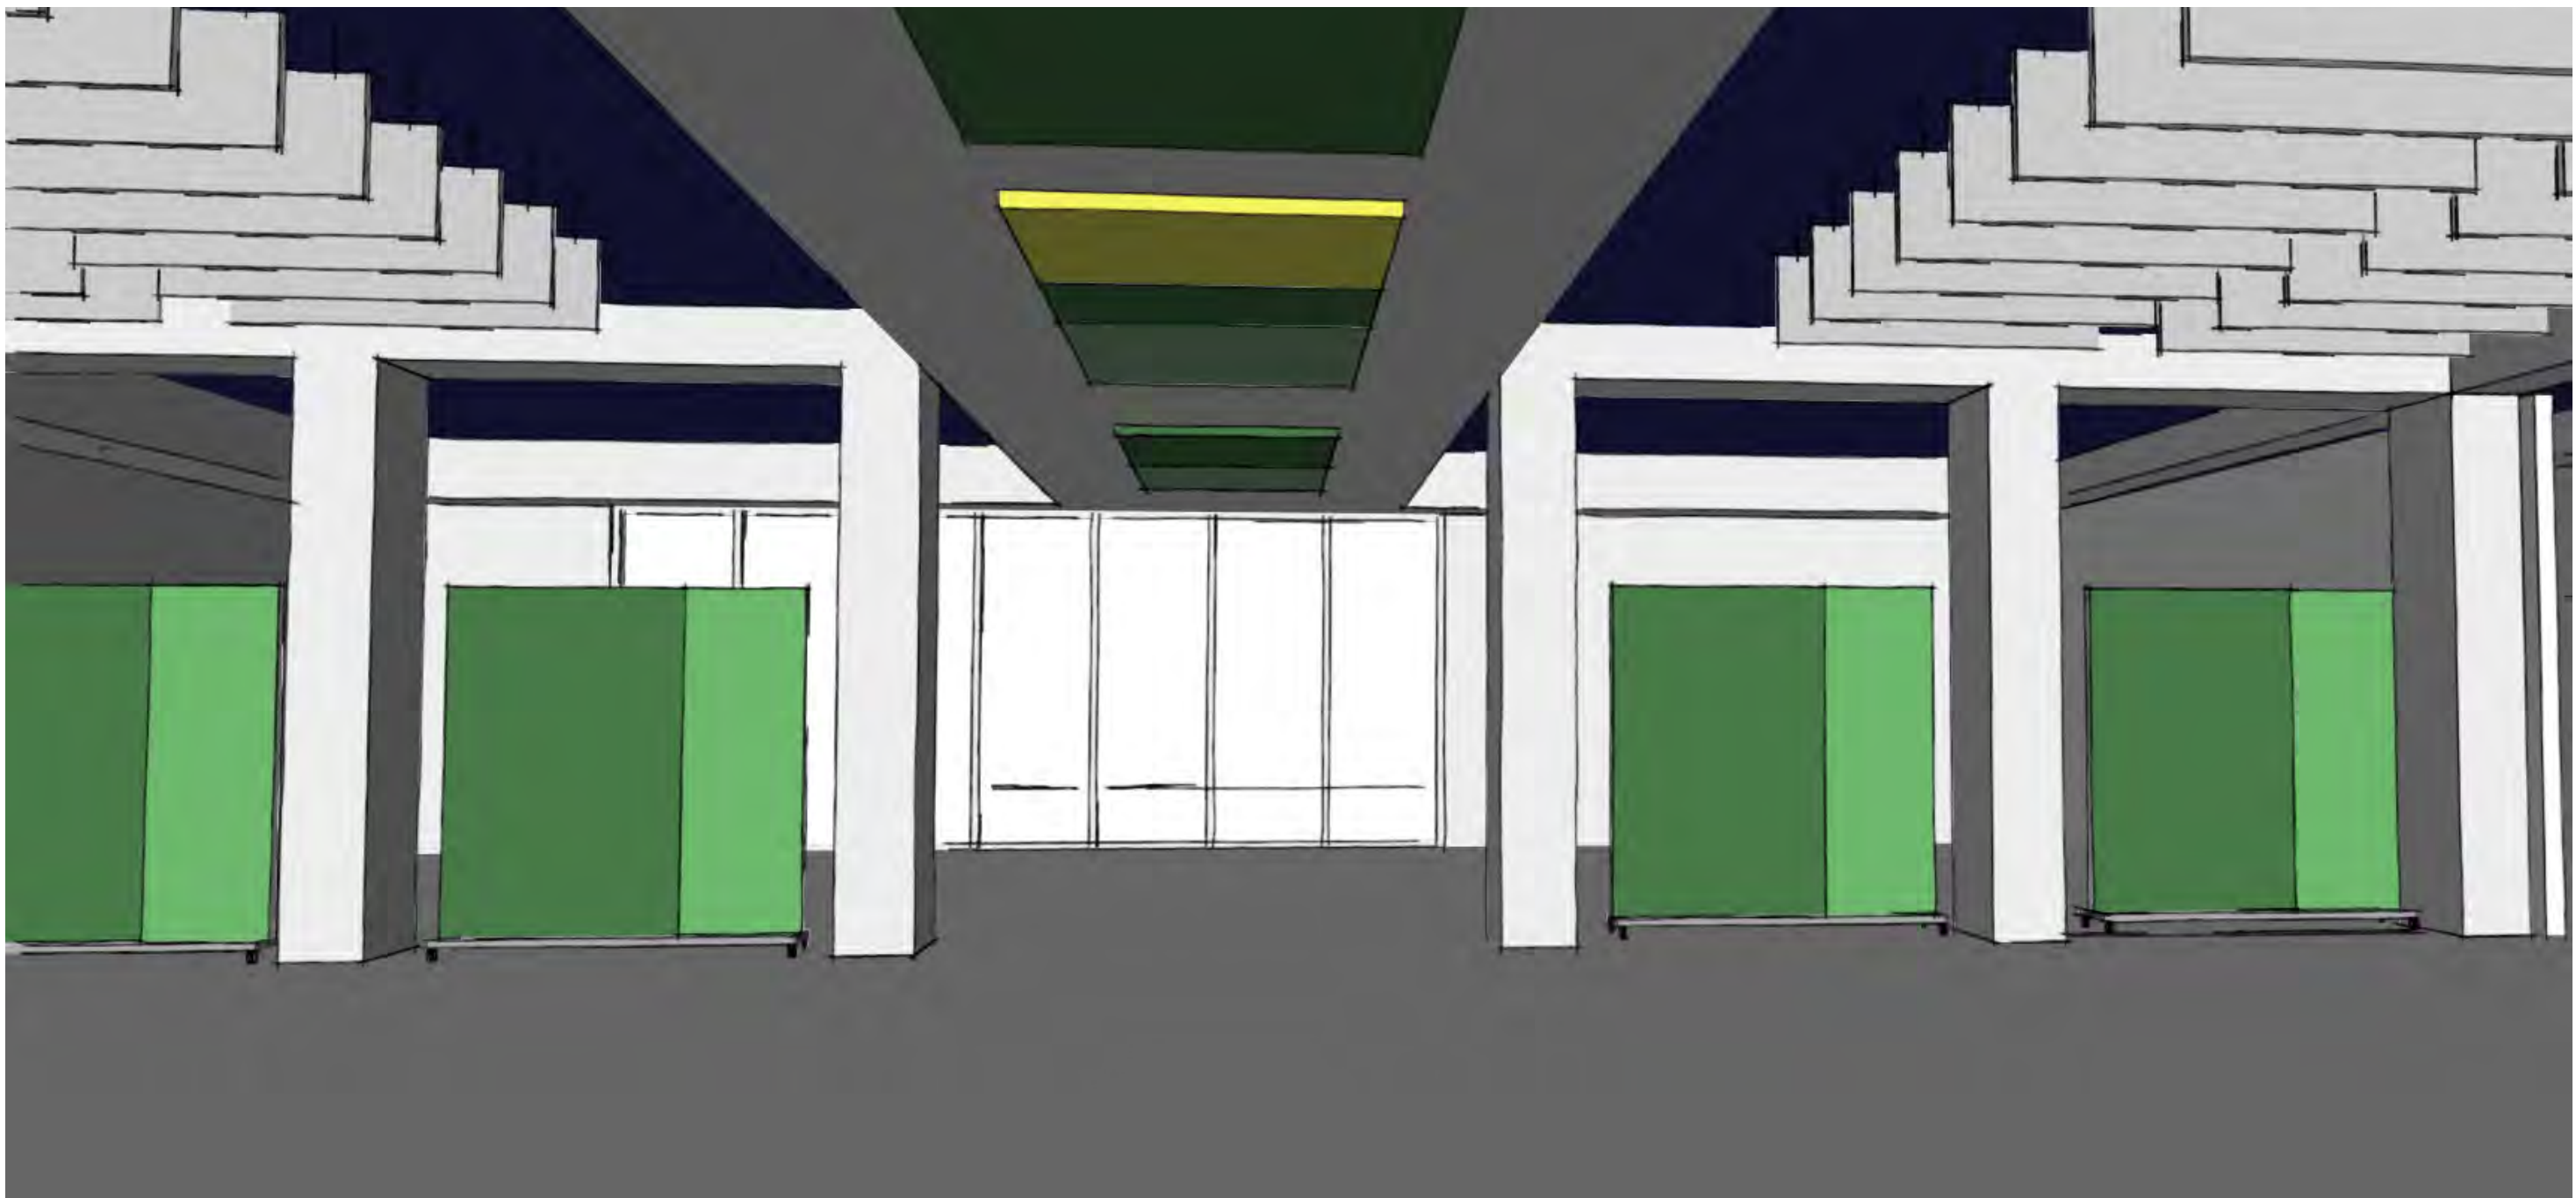

> sfeers van het nieuwe ontwerp

Akzo Nobel - Restaurant


Akoestisch Schetsplan | 12/05/14 | versie 2



> sfeers van het nieuwe ontwerp

Akzo Nobel - Restaurant

Akoestisch Schetsplan | 12/05/14 | versie 2

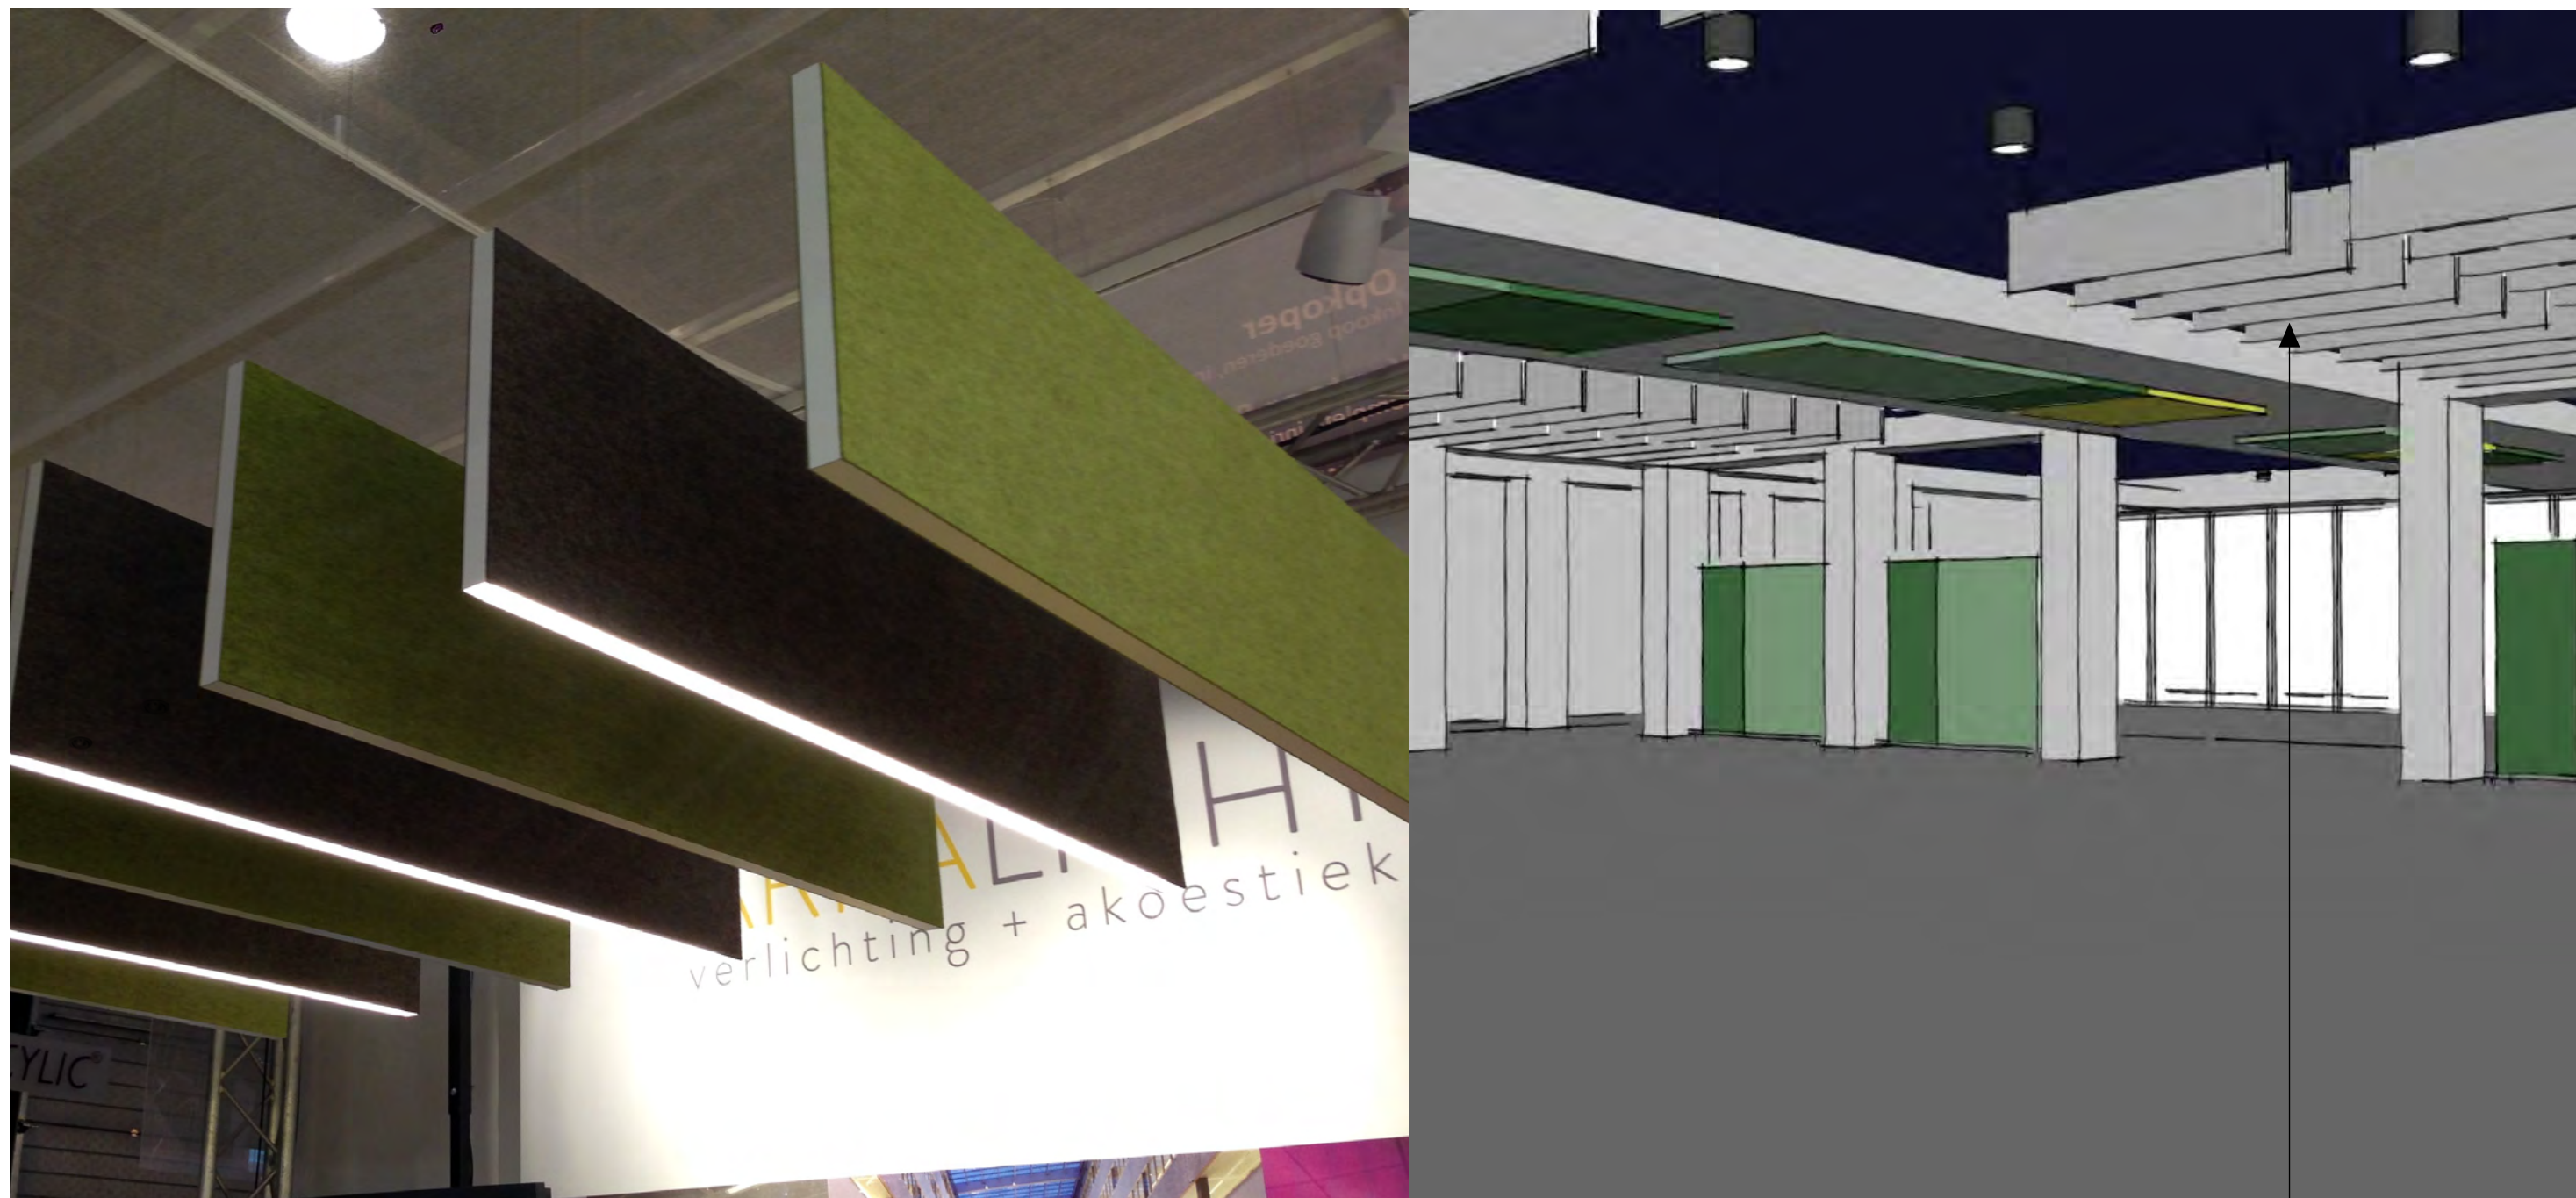


N1. akoestische baffles (mix van baffles met en baffles zonder led licht)

Akzo Nobel - Restaurant

Akoestisch Schetsplan | 12/05/14 | versie 2



> impressie

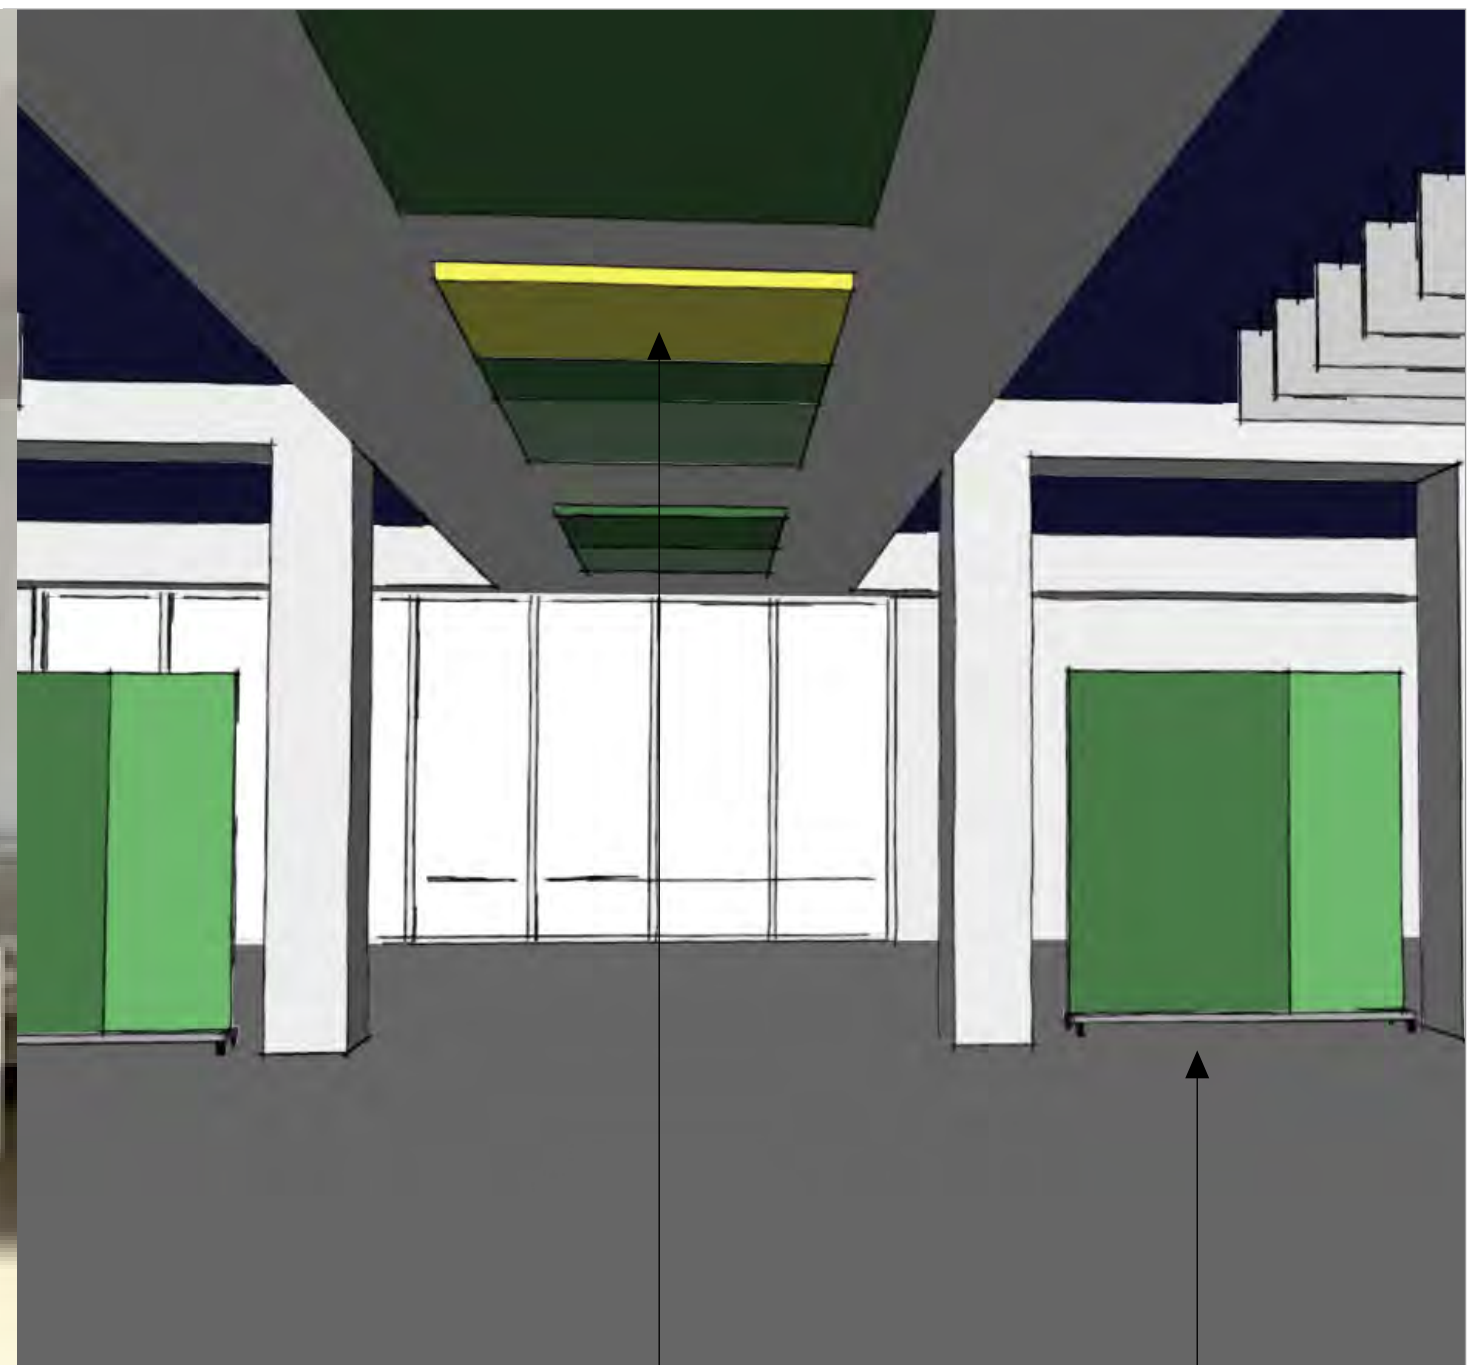

N2. akoestische panelen tegen het plafond met stofafwerking in n.t.b. kleuren

N3. bestaande rijbare afscheidingswanden bekleden met akoestische materiaal + stofafwerking

Akzo Nobel - Restaurant

Akoestisch Schetsplan | 12/05/14 | versie 2 (aangepaste voorstel 9-5-2014)



schaal: 1/200

renvooi:

-  N1. akoestische baffle met of zonder licht
-  N2. akoestische panelen tegen het plafond
-  N3. bestaande rijbare panelen ombouwen tot akoestische panelen